



Auftraggeber:

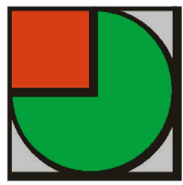

STEG

Stadtentwicklungsgesellschaft
Osterholz-Scharmbeck mbH

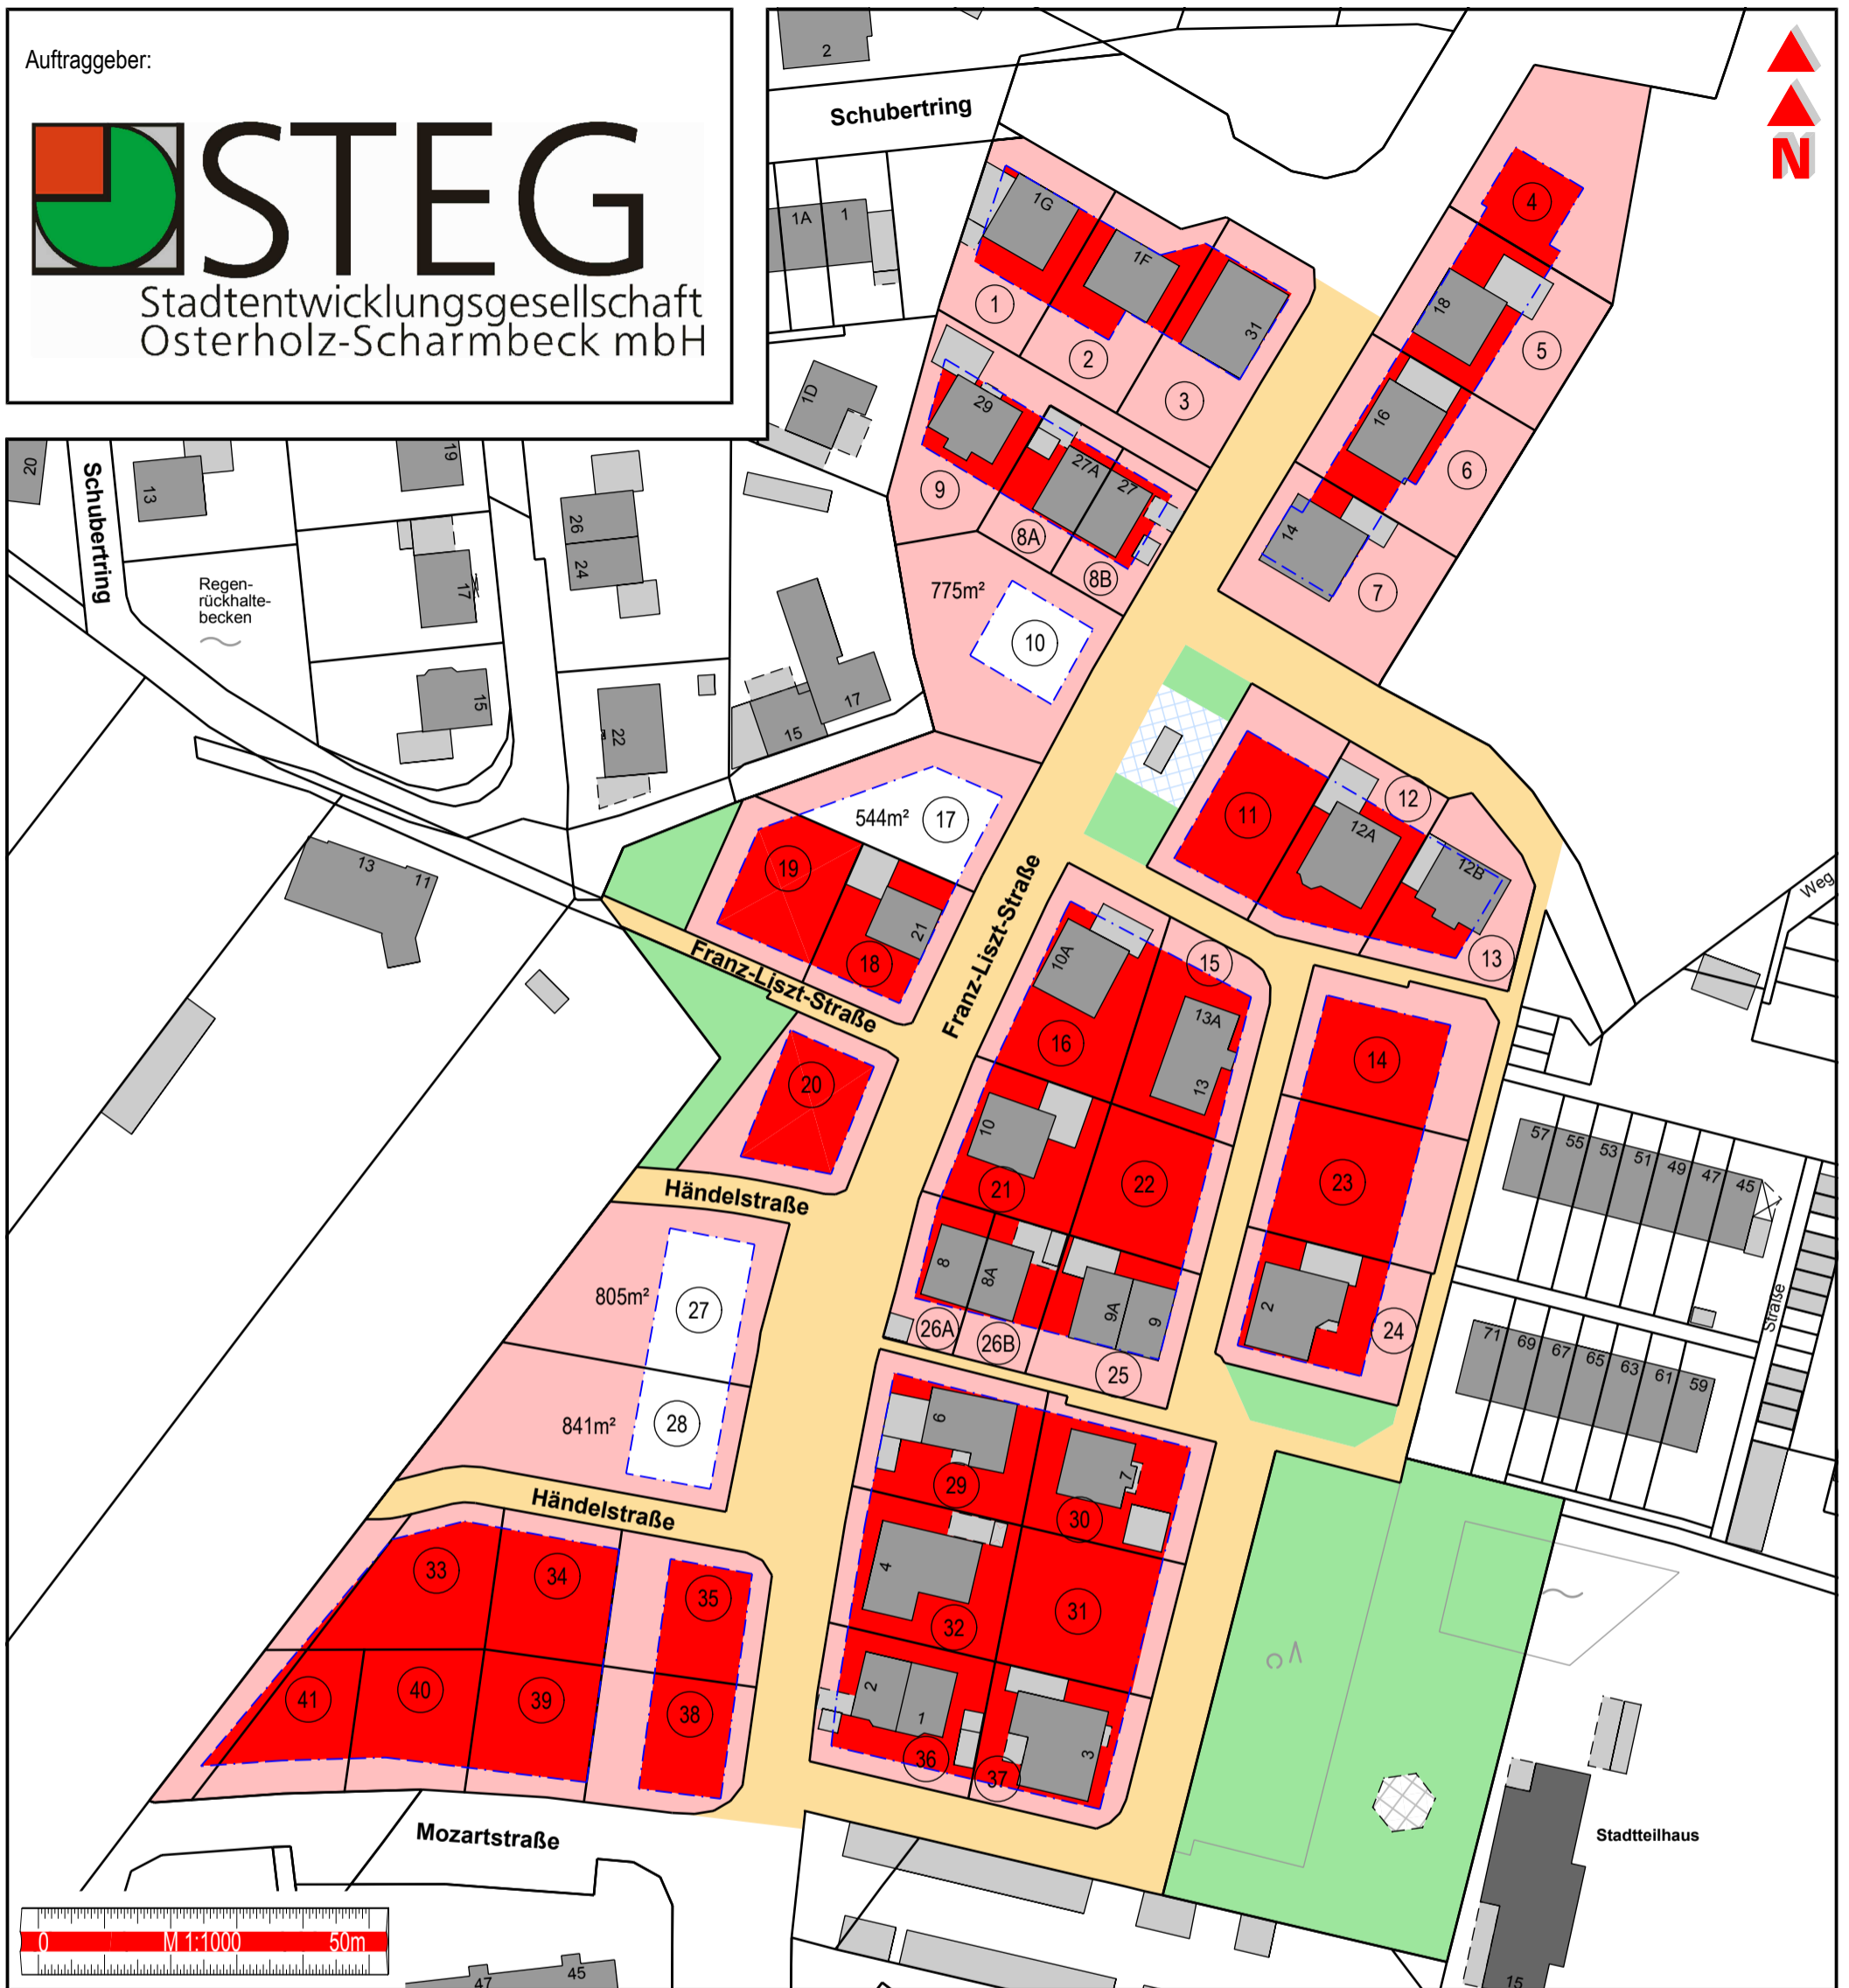

Projekt: "Komponistenviertel"

Legende:



Reservierung



Verkauft



Frei



Zweiter Bauabschnitt

Dipl.-Ing. Carsten Bruns

Öffentlich bestellter Vermessungsingenieur



Vermarktungsplan 6.9

Gemarkung: Osterholz-Scharmbeck

Flur: 18

bearbeitet: A. Pletsch, VT

geprüft: Dipl.-Ing. C. Bruns, ÖbVI

Datum: 11.09.2017

Aktenzeichen: 132002

Dipl.-Ing. Carsten Bruns
Öffentlich bestellter Vermessungsingenieur
Rathausstraße 3
27711 Osterholz-Scharmbeck

Telefon: 0 47 91 - 96 56 6-0
Telefax: 0 47 91 - 96 56 6-19
Mail: post@bruns-vermessung.de
Web: www.brunsvermessung.de